


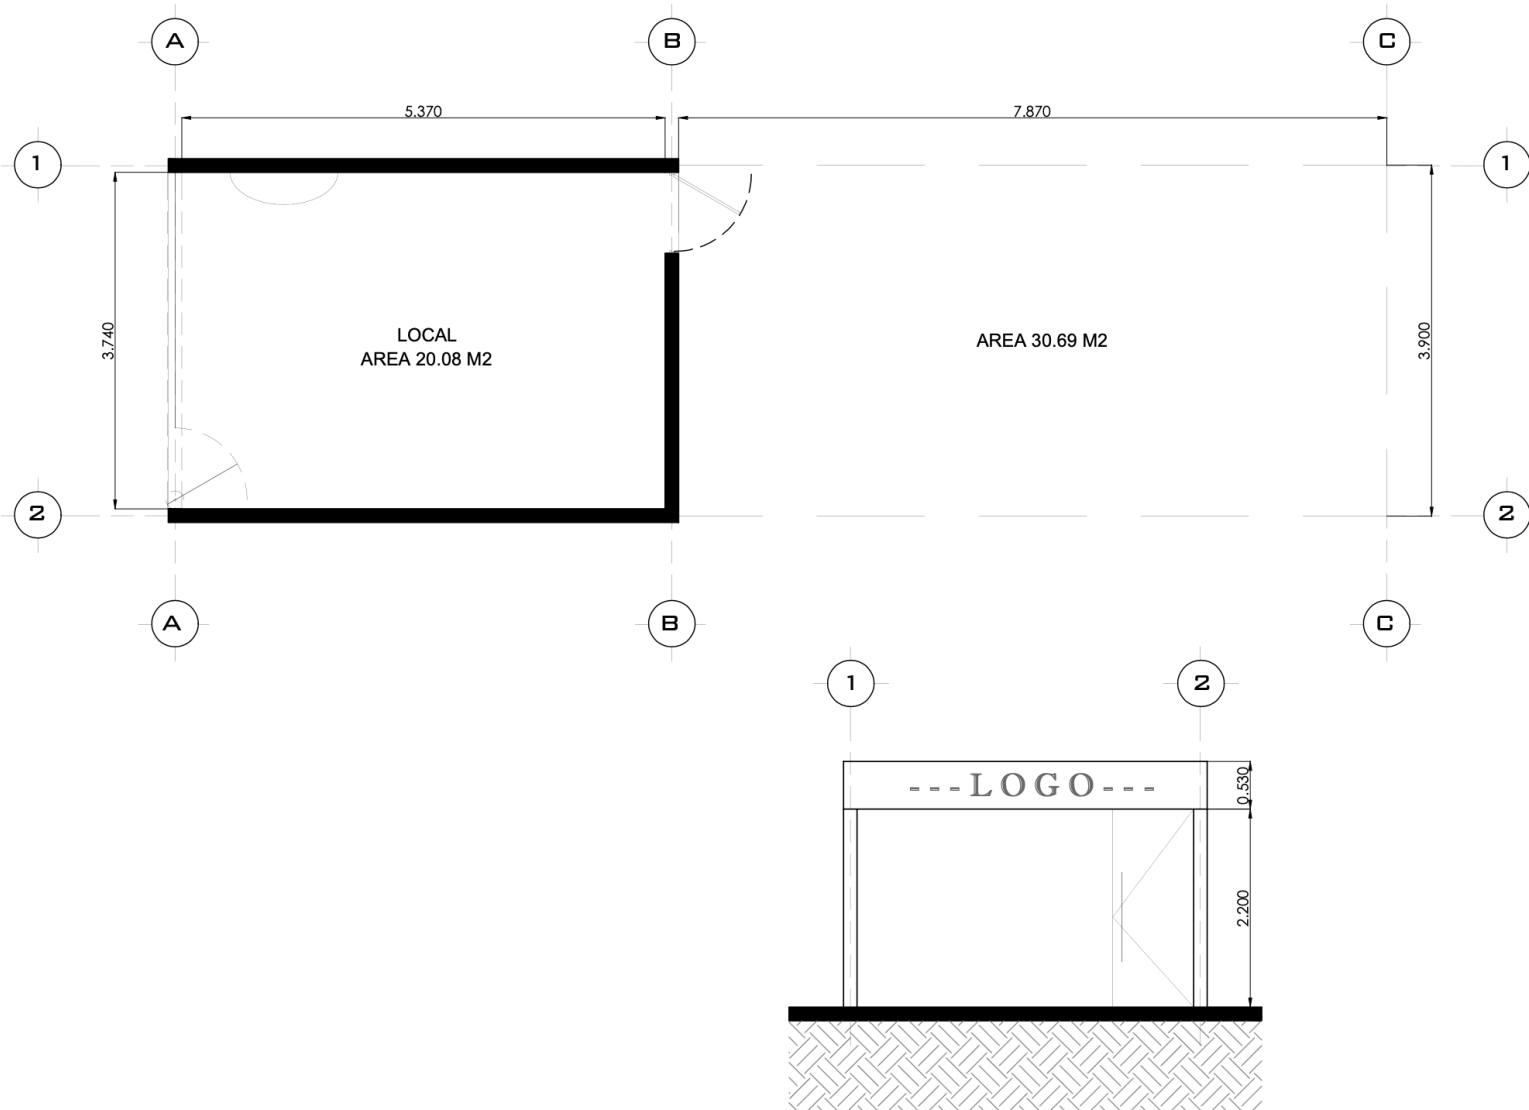

OFICINA MONTERREY

26.JUNIO.2023

PLANO



colectivo3
diseño/arquitectura/construcción
www.colectivo3.com
hidalguito 413 centro san pedro
garza garcia n.l. mexico c.p. 66230
cp: 66230 t: 83388275 f: 83367445

arq. ramiro villanueva canales
arq. erika veloz

escala: **1:50**
acotacion en metros

AR-P -01 / 01
PLANTA ARQUITECTONICA
ARQUITECTONICOS
31 / 05 / 23
actualizacion

**LOCAL
ROYAL
CARIBBEAN**

NORTE

DISEÑO

SIMBOLOGIA

DATOS PLANO

PROYECTO




RENDER







Roya Caribbean





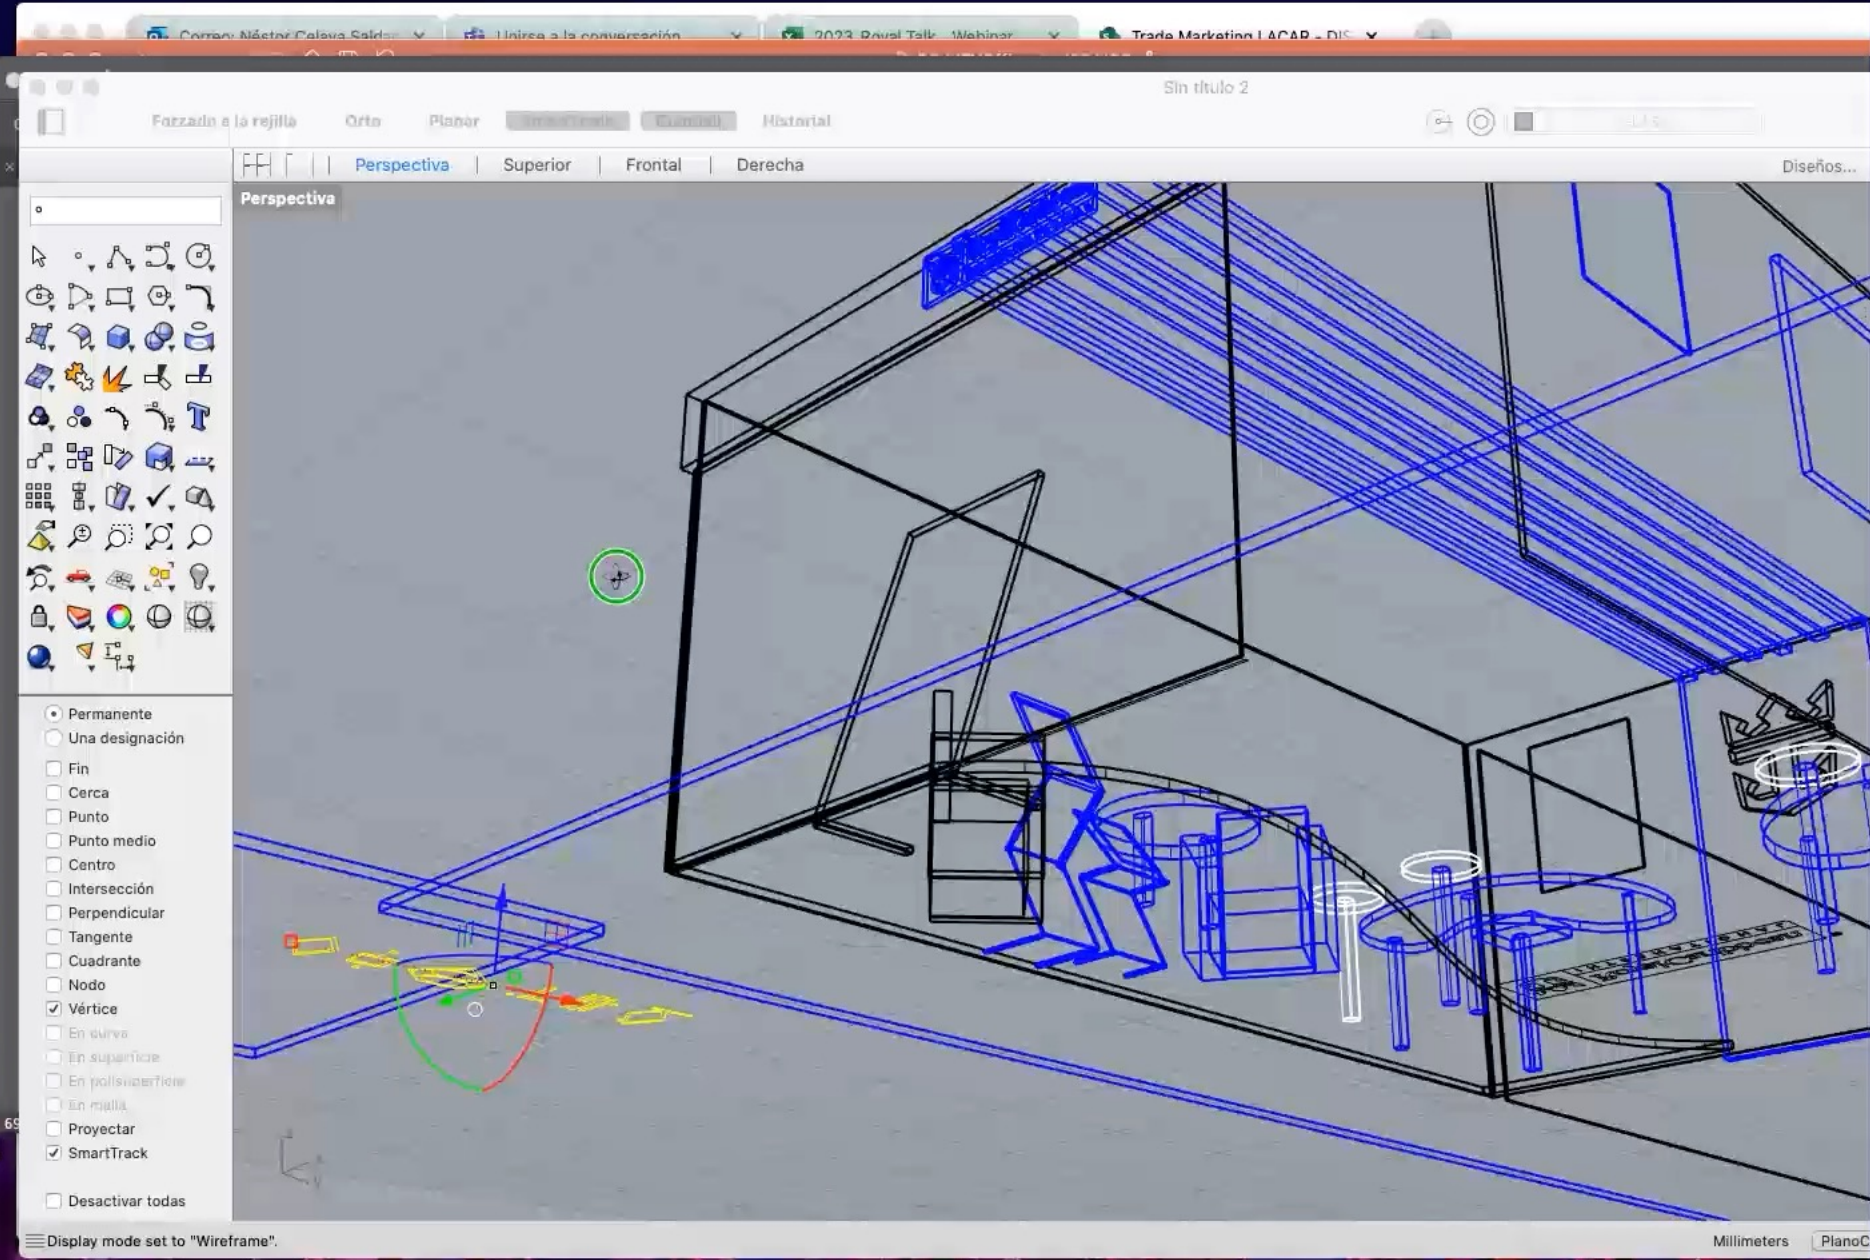

VISTAS

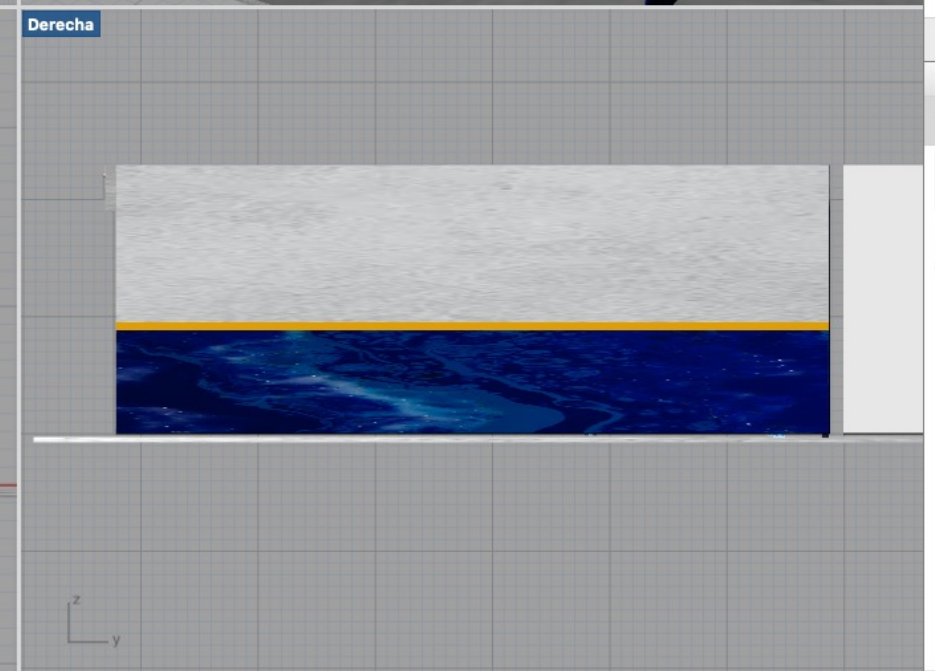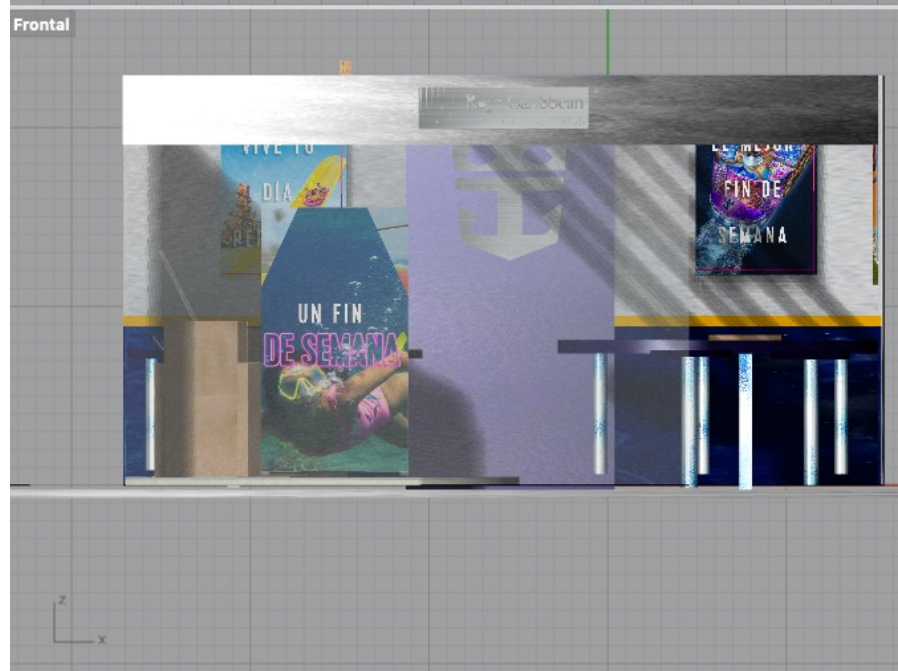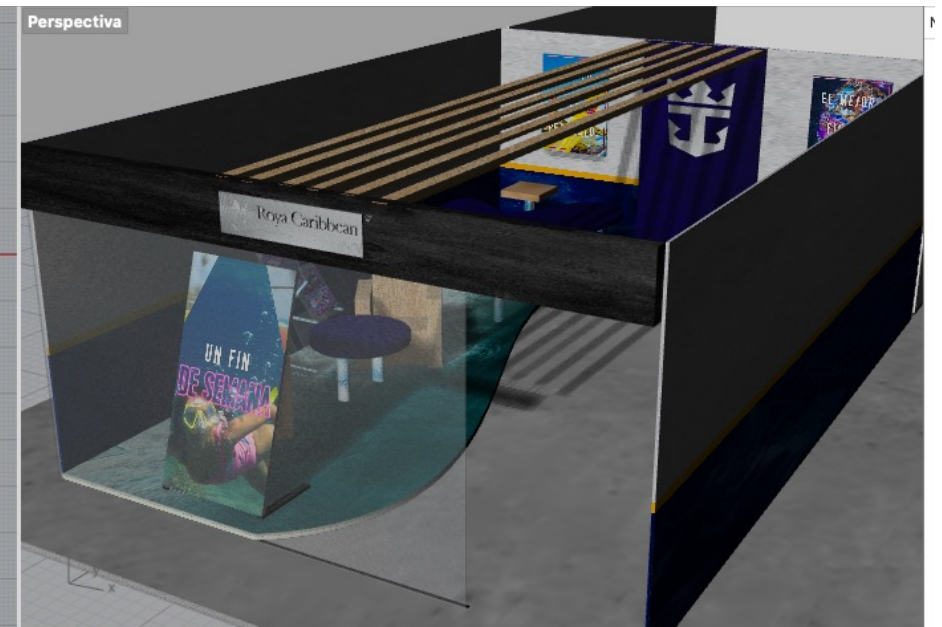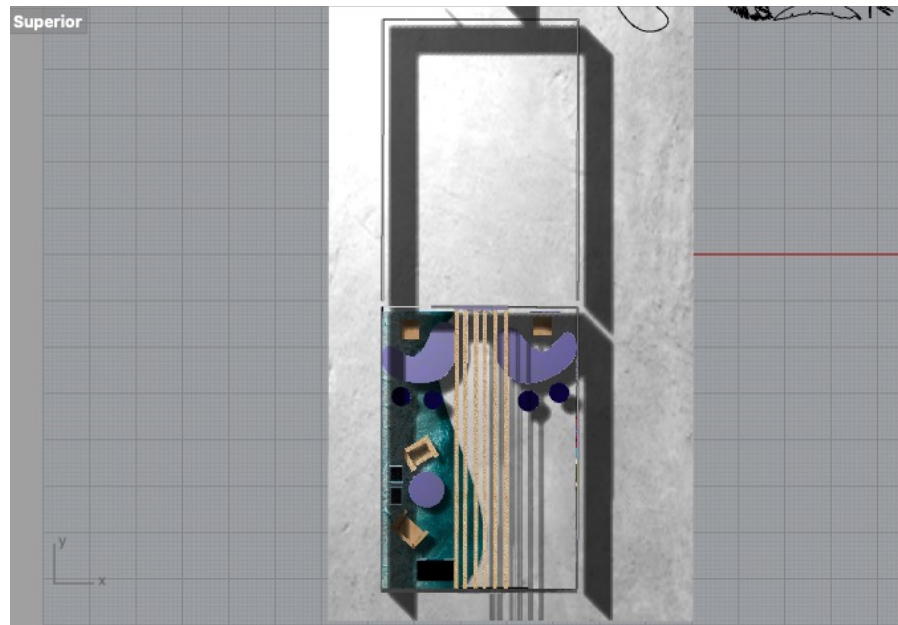

REALIDAD

<https://www.instagram.com/reel/CyjKy-gJQP3/>